

Plan Local d'Urbanisme

5.1. Plan de Zonage

PLU arrêté le 10 juillet 2012

Vu pour être annexé par délibération le 10 juillet 2012

Mis en compatibilité par arrêté préfectoral le 12 septembre 2013

Modication N°1 approuvée par délibération du Conseil de Territoire du 8 avril 2016

Légende



- + — Limite de commune
- Limite de zone
- Parcelles
- Bâti
- Zonage PLU**
- Zone N
- Secteur NI
- Zone UA
- Zone UB
- Secteur UBa
- Zone UC
- Zone UD
- Secteur UDa
- Zone UI
- Zone UR1
- Zone UR2
- Zone UR3
- Servitudes**
- Carrières
- Zone permanente d'interdiction
- Zone intermédiaire

Echelle : 1 / 5 000

Plan Local d'Urbanisme - Ville de Clichy-sous-Bois - VL

Avril 2016

Mis en compatibilité par arrêté préfectoral du 6 septembre 2019

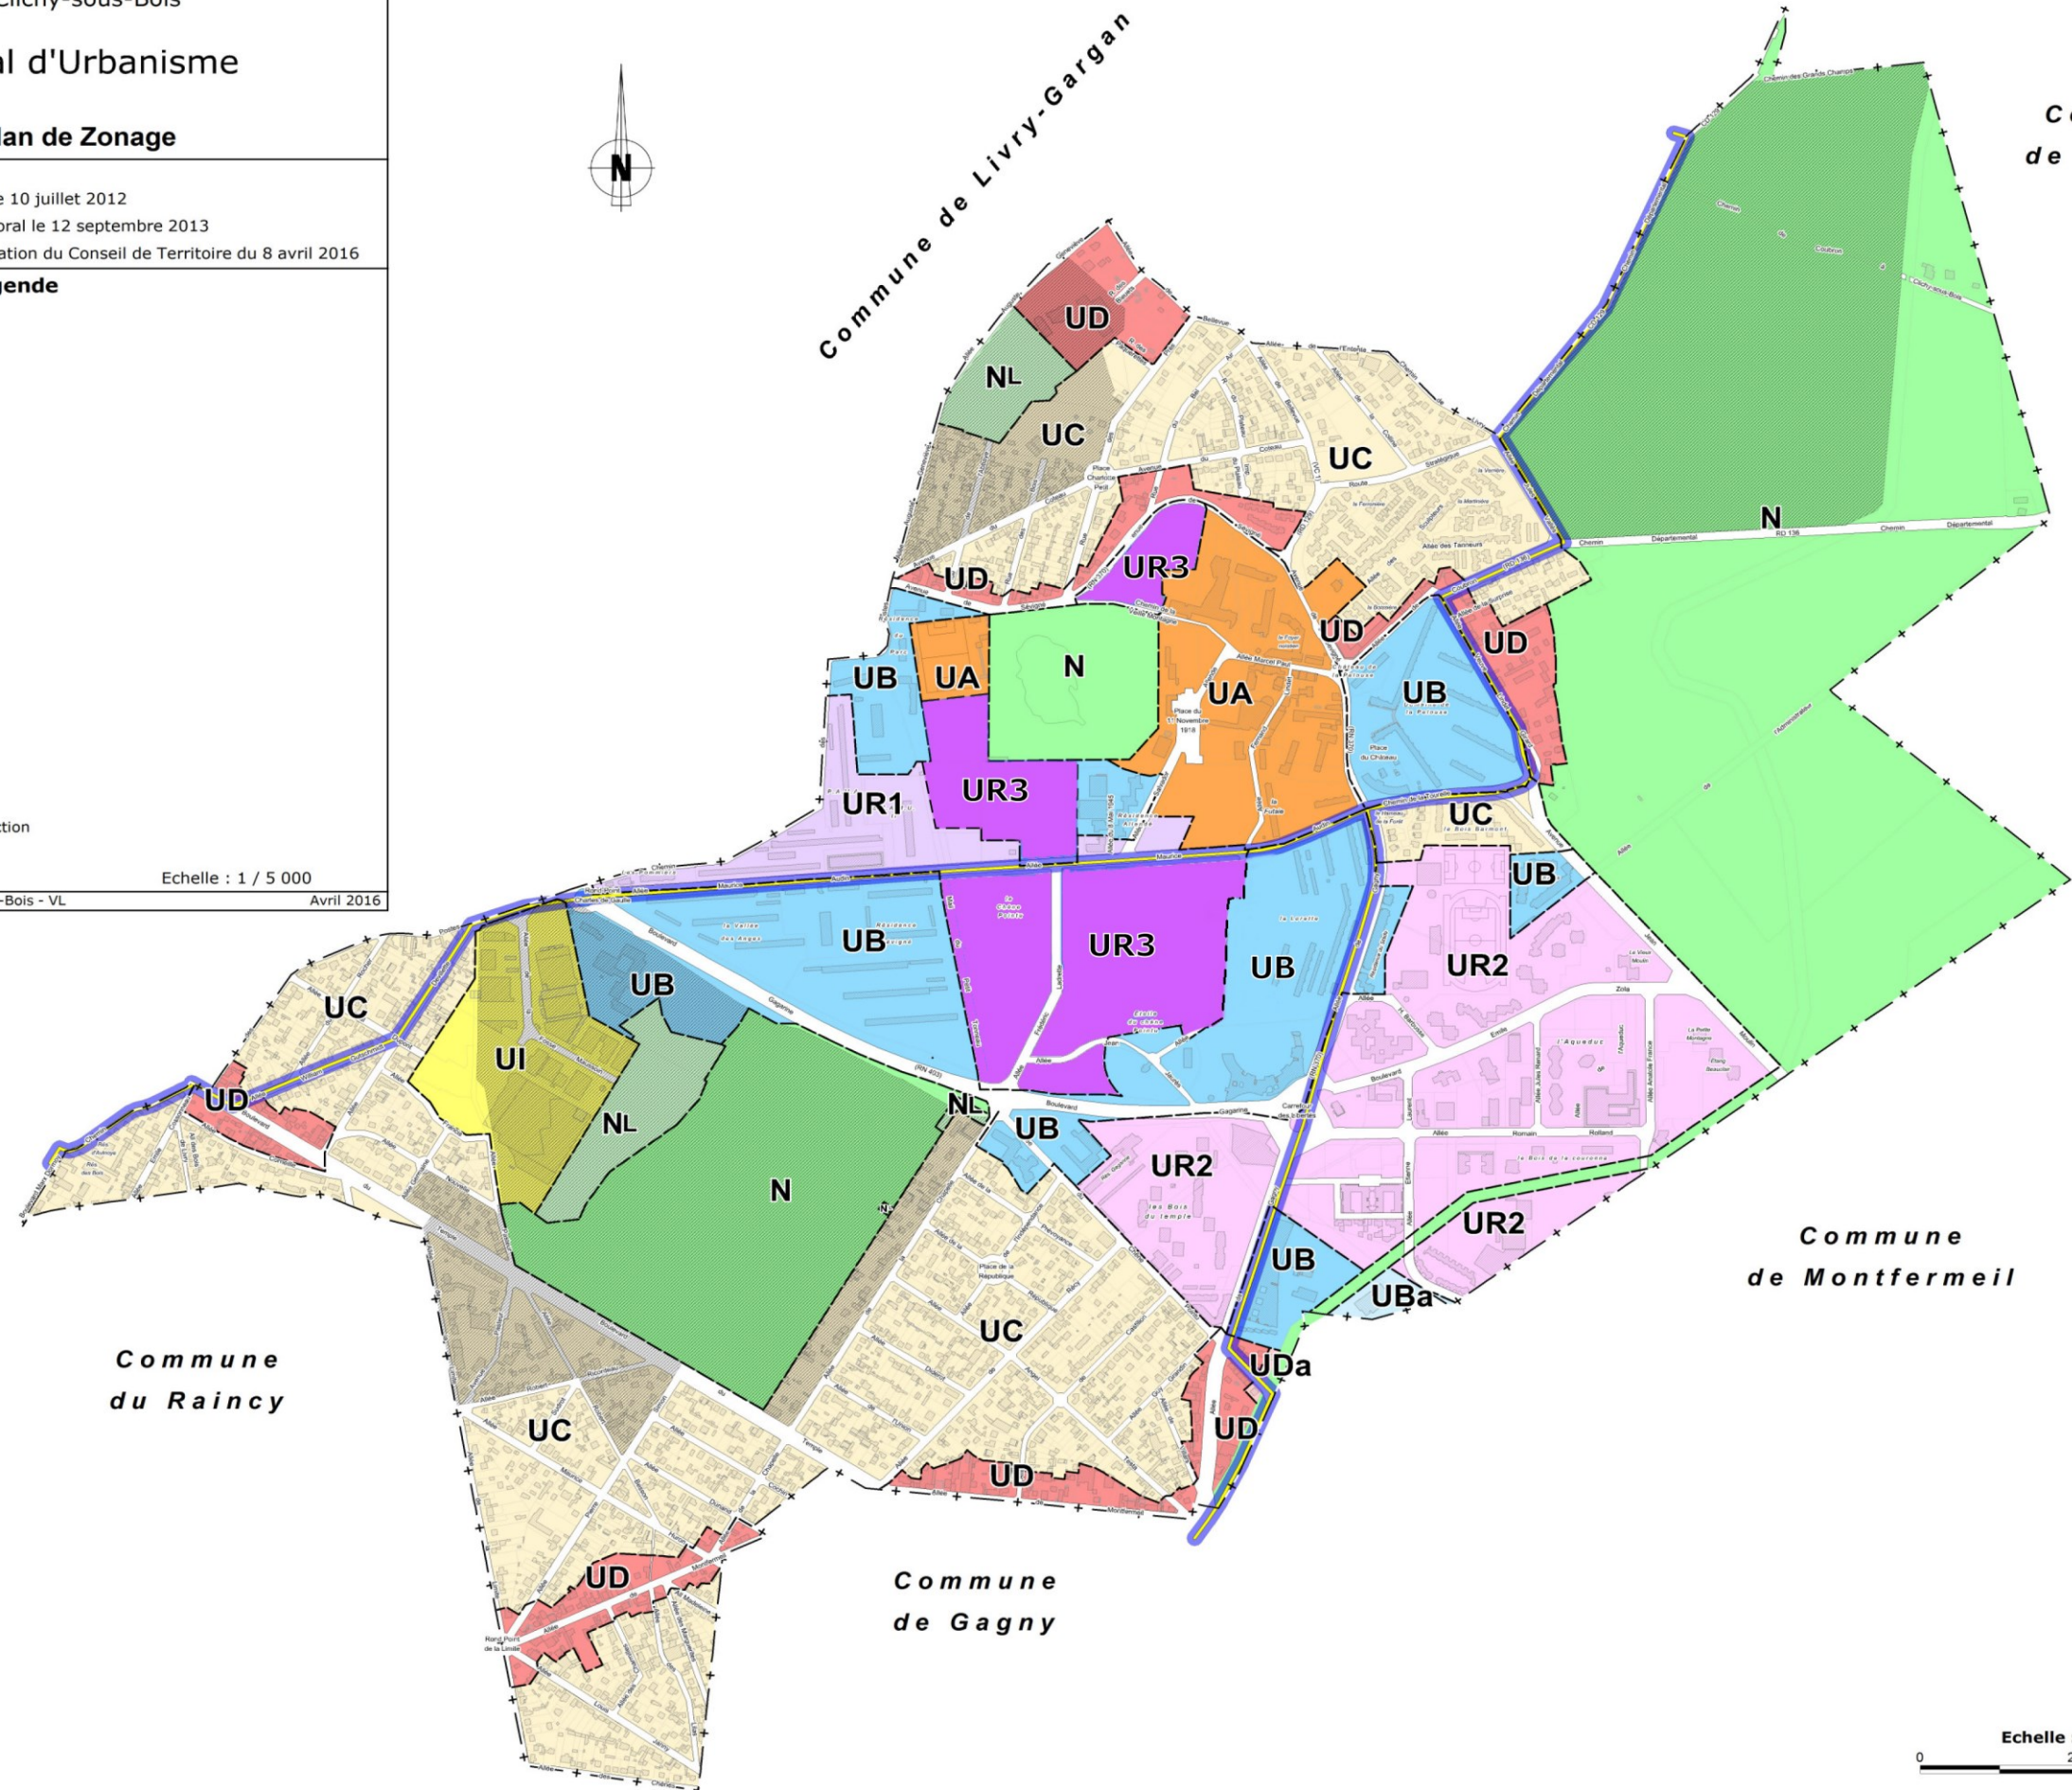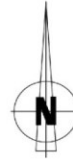

Echelle : 1 / 5 000